宗 地 图

业务编号:202206030000681

单位:m. ㎡

宗地代码:440602008062JC01085

宗地面积:80.01㎡

地类编码比率:

图形GUID:{E74F0A80-BD5B-47CB-8DE7-B34EFC8AF87B}


不动产单元号:440602008062JC01085F00010001

建基面积:80.01　　建筑面积:424.57

上界高程:　　下界高程:

北

土地座落:广东省佛山市南海区里水镇逢涌瑶边村临街22号

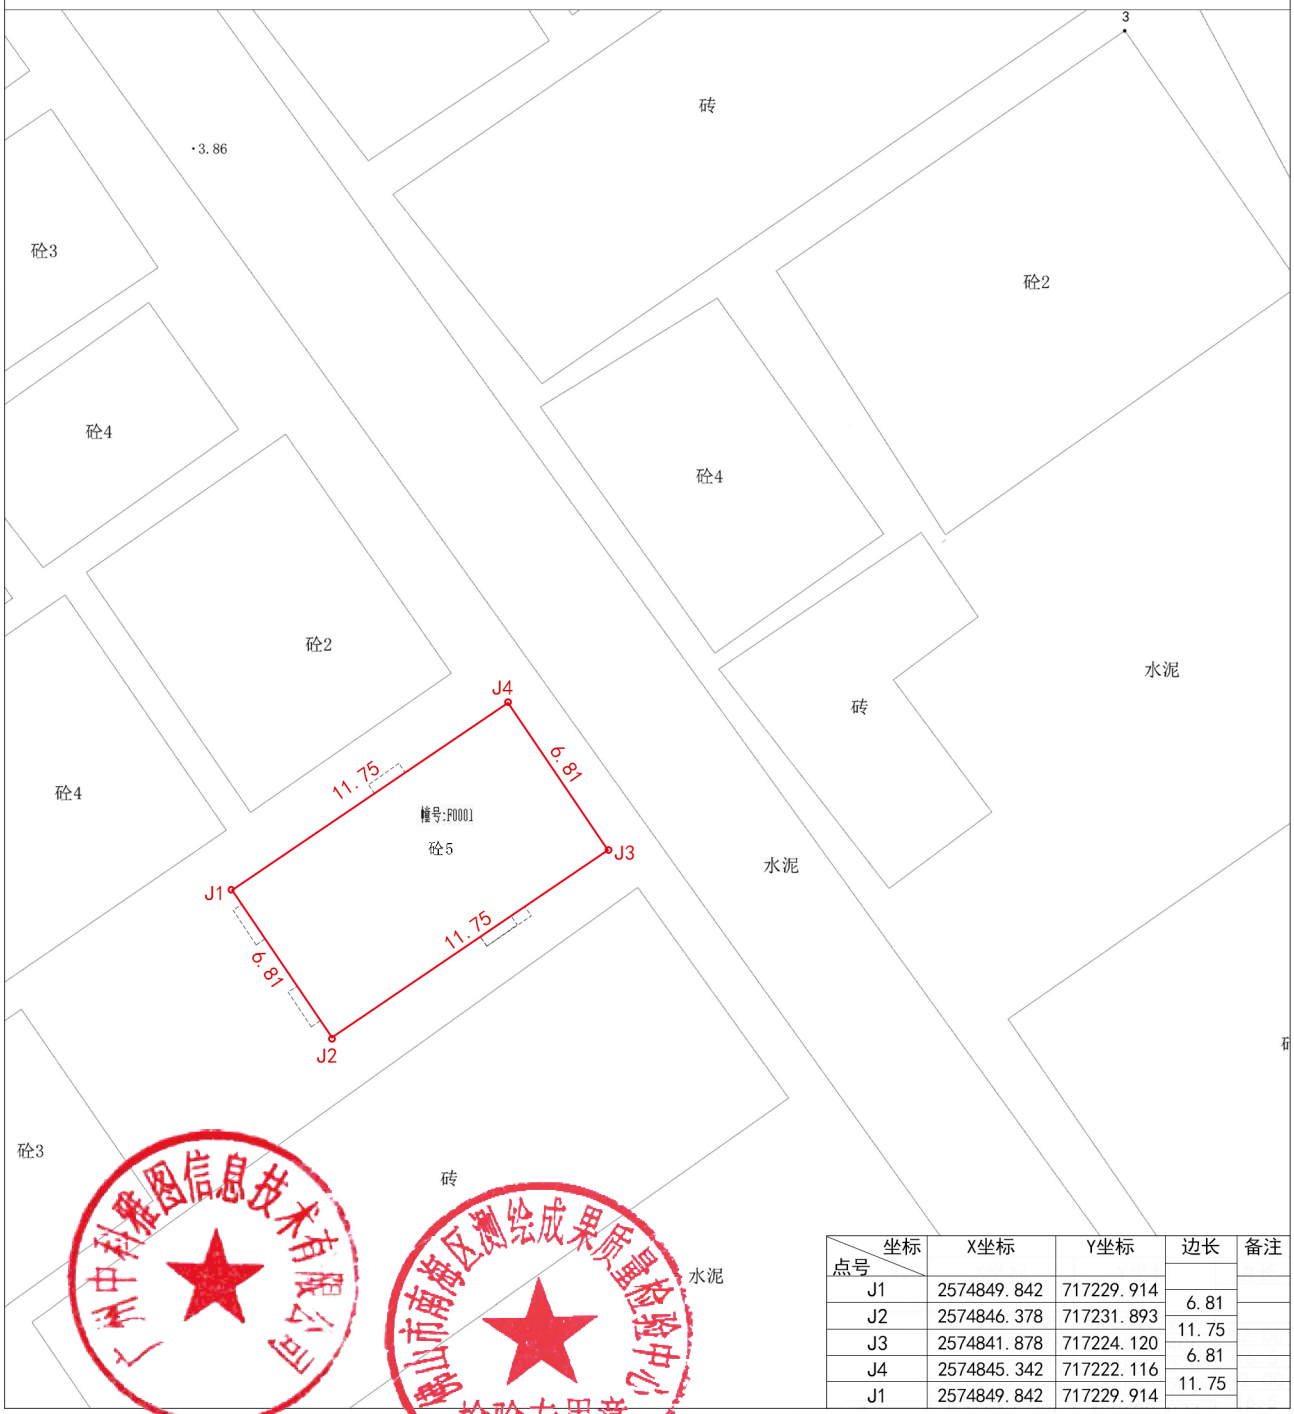

点号 \ 坐标	X坐标	Y坐标	边长	备注
J1	2574849.842	717229.914		
J2	2574846.378	717231.893	6.81	
J3	2574841.878	717224.120	11.75	
J4	2574845.342	717222.116	6.81	
J1	2574849.842	717229.914	11.75	

广州中科雅图信息技术有限公司

佛山市南海区测绘成果质量检验中心 检验专用章

1:350

佛山市2000坐标系

1985国家高程基准

土地利用现状分类GB/T21010-2017

测量员:孙宇　　测量日期:2022-06-03

绘图员:梁丽君　　绘图日期:2022-06-03

检查员:黄进华　　检查日期:2022-06-03